

PARC NATUREL RÉGIONAL DU VERCORS

ASSOCIATION POUR LA PROMOTION DES AGRICULTEURS DES PARCS

PROJETS DES ÉQUIPES PRÉSENTÉS POUR LE CONCOURS BÂTIMENT AGRICOLE


BERGERIE À SAINT AGNAN EN VERCORS


ETABLE À MÉAUDRE



Projet de l'équipe Philippe MAS, architecte

ETABLE À MEAUDRE

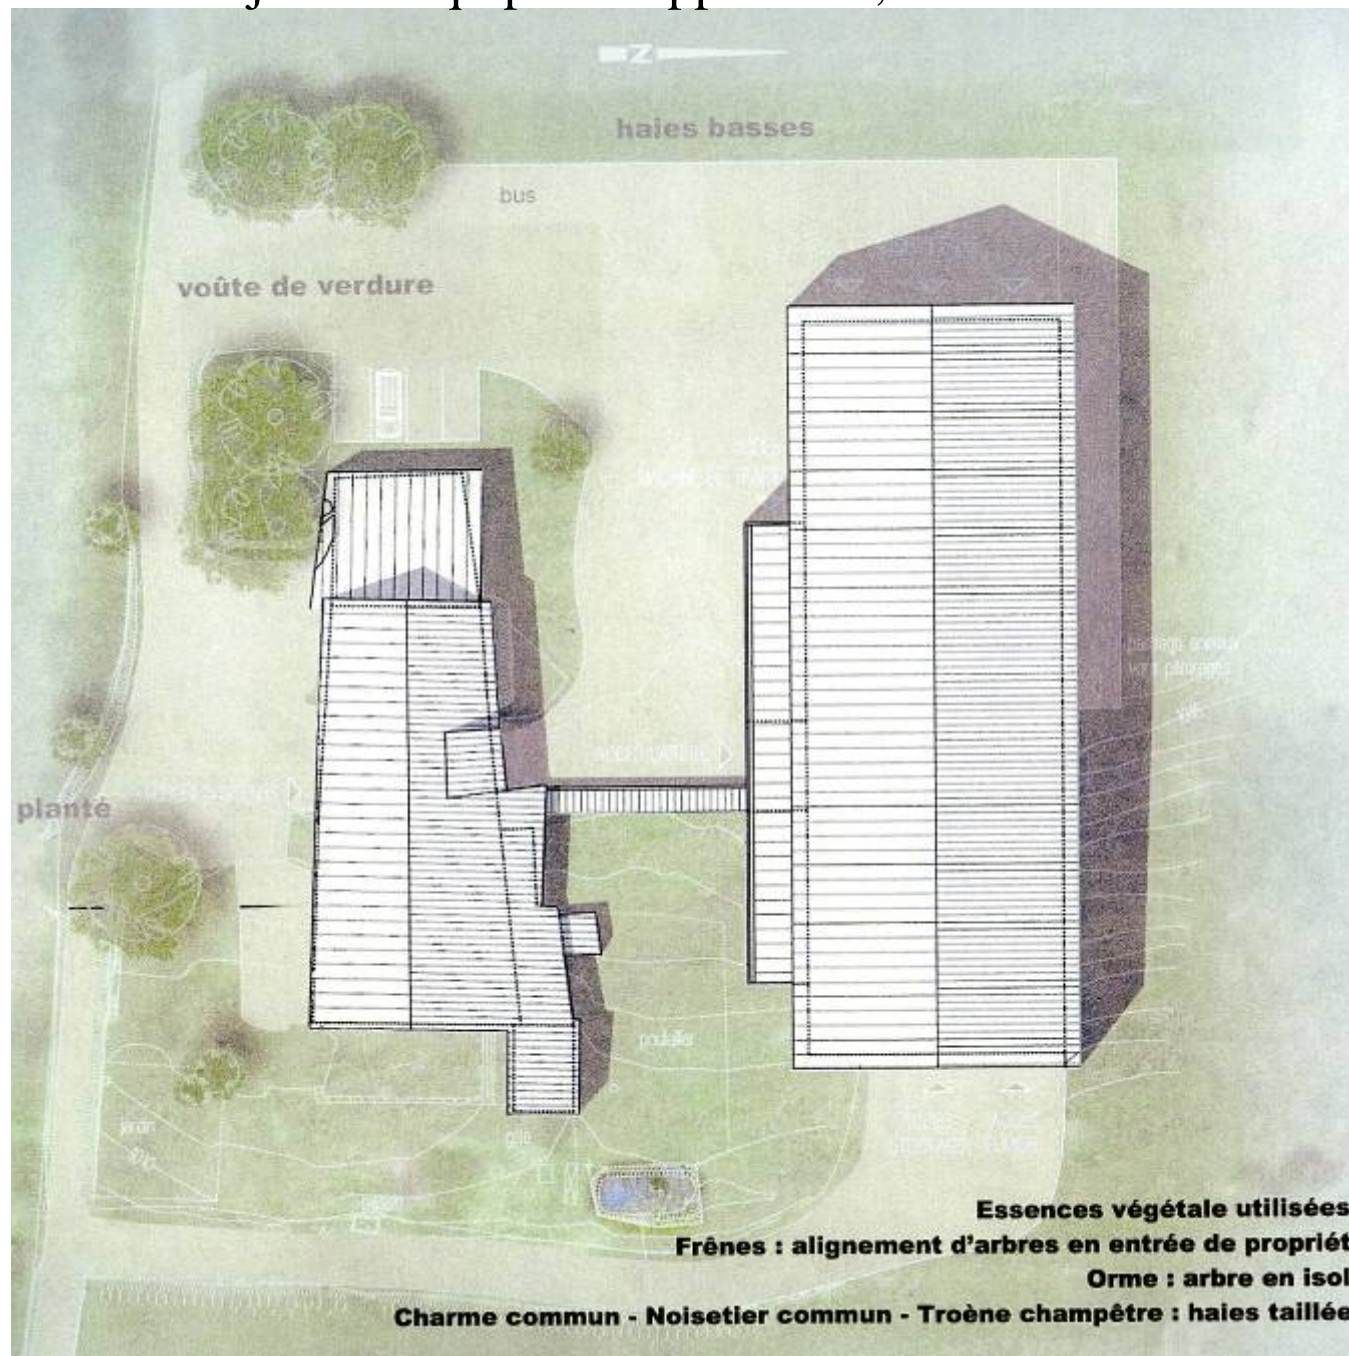

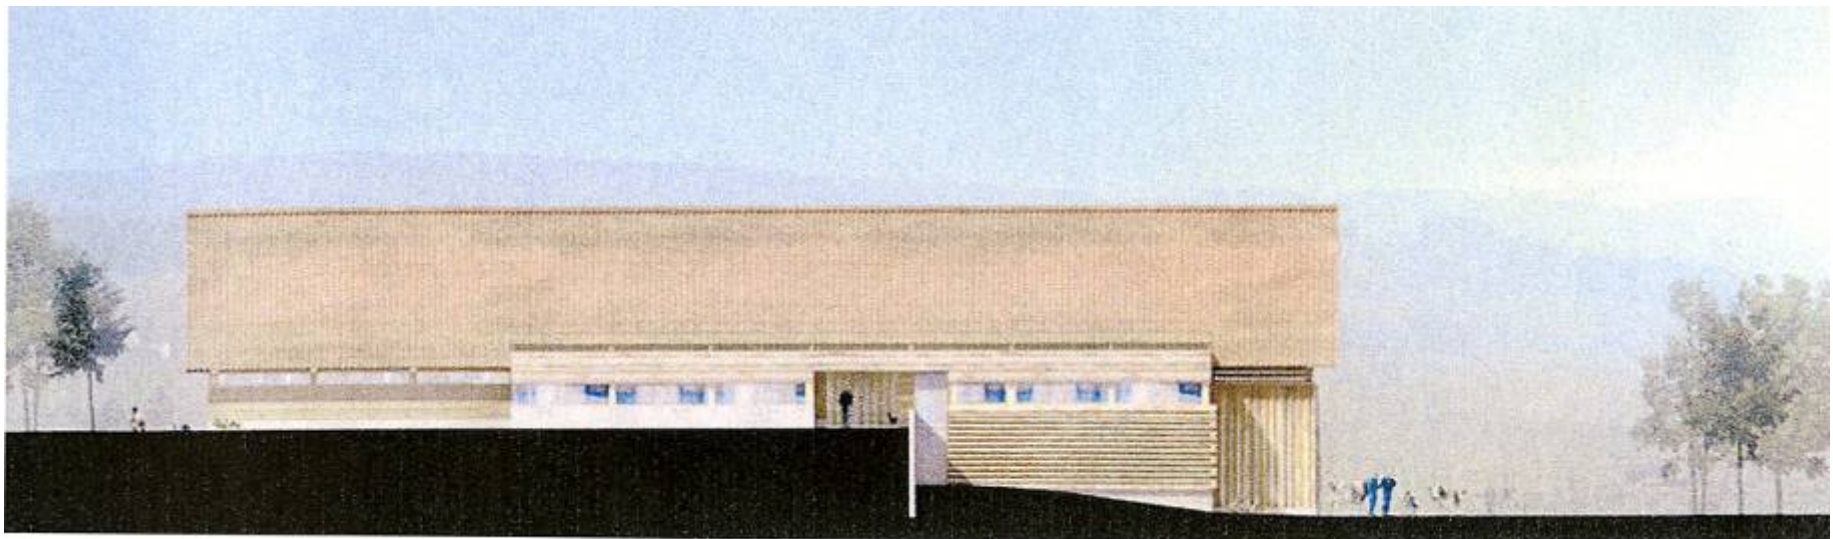


Projet de l'équipe Philippe MAS, architecte

PERSPECTIVE RETENUE POUR LE DEPOT DE PERMIS DE CONSTRUIRE




ETABLE À MEAUDRE


Projet de l'équipe Jean Brucy, architecte

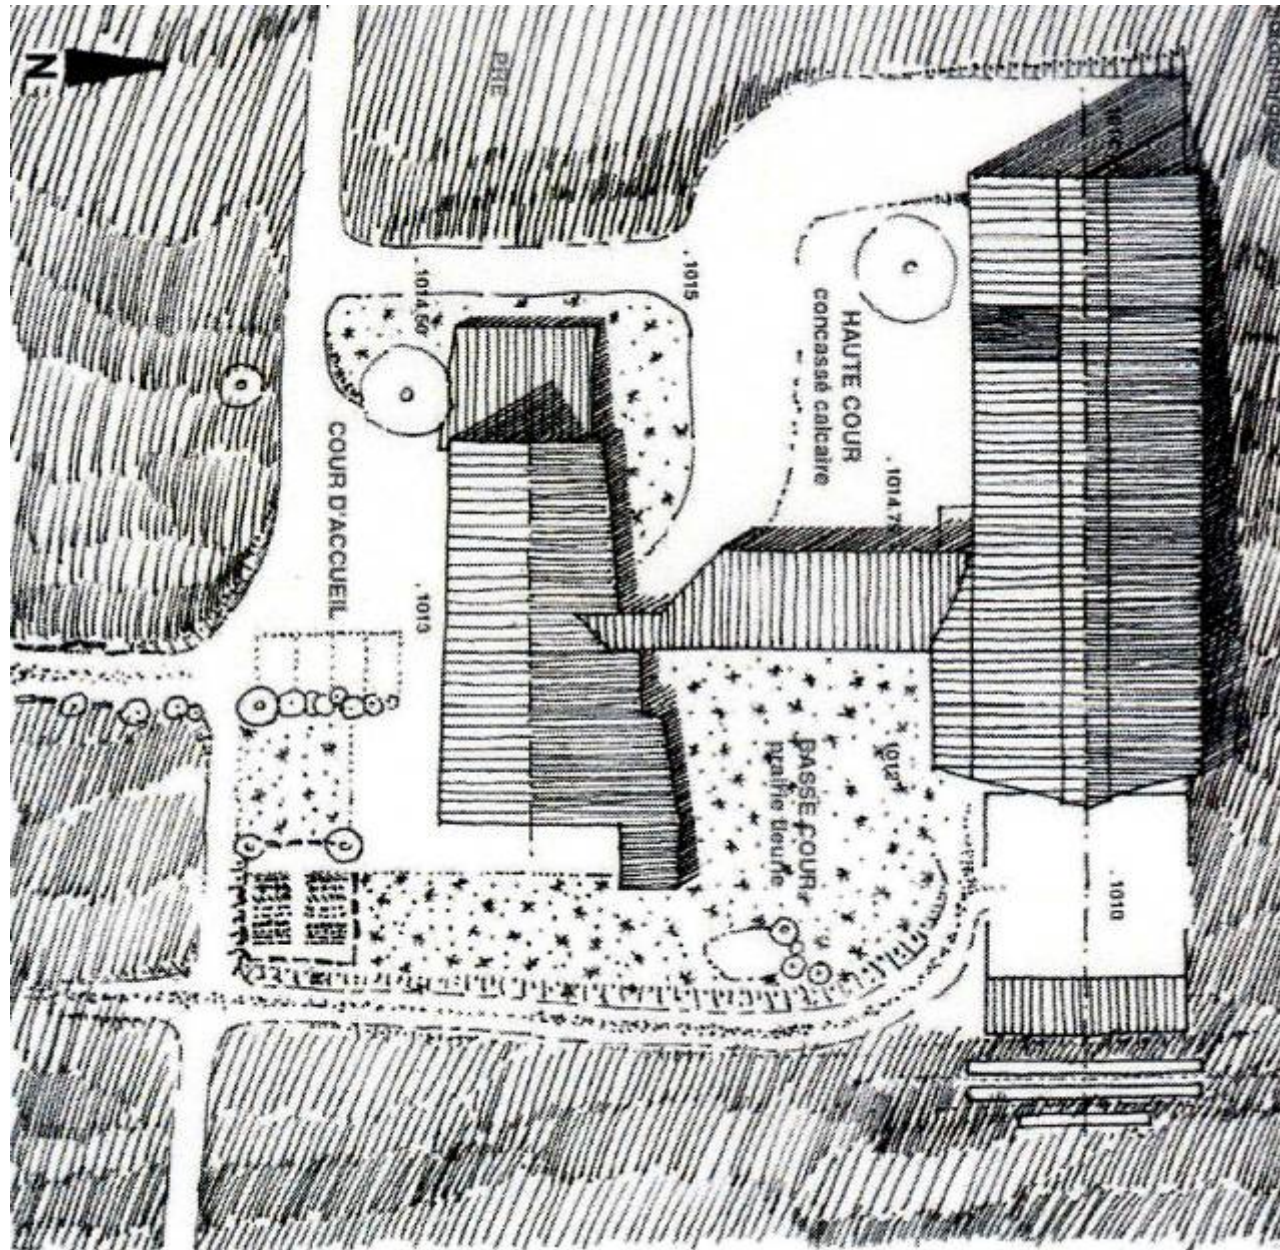

ETABLE À MEAUDRE

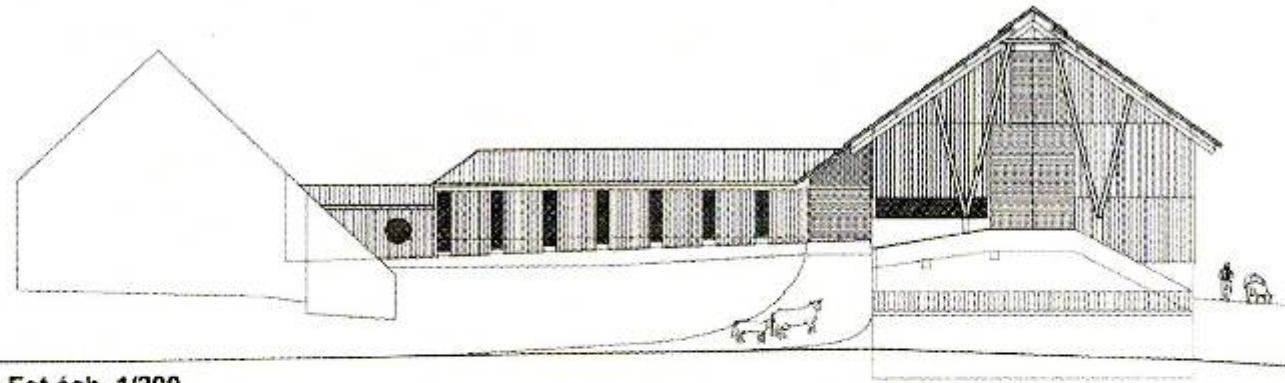


façade Est éch. 1/200

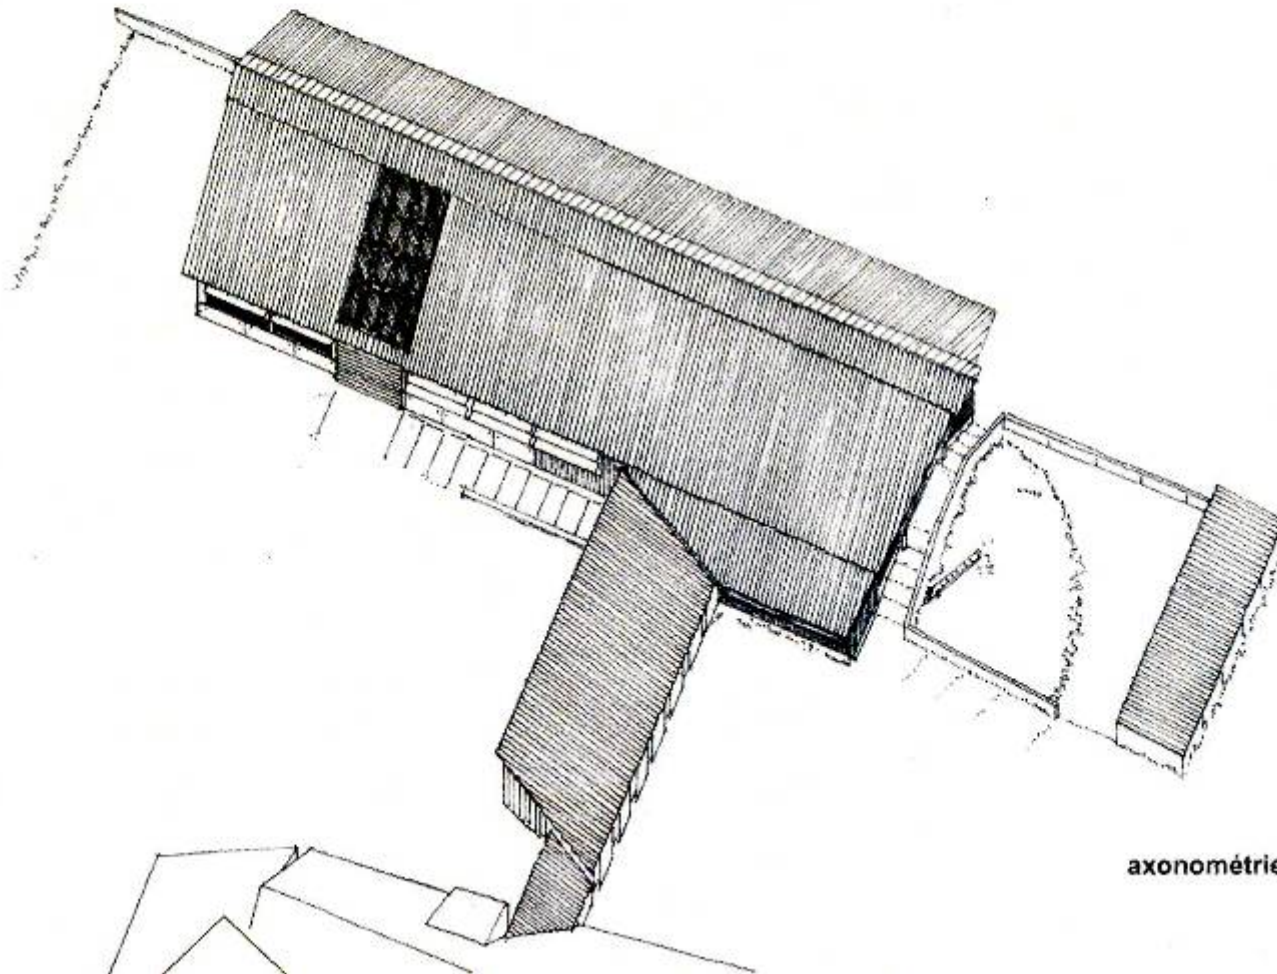


axonométrie

BERGERIE À SAINT-AGNAN-EN-VERCORS

Projet de l'équipe Philippe MAS, architecte

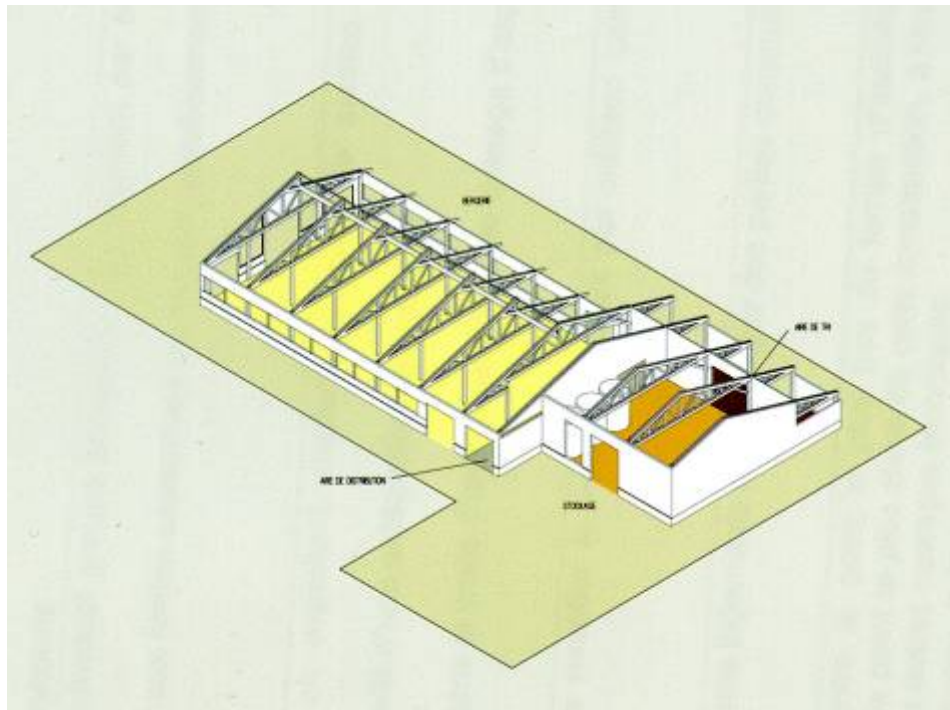

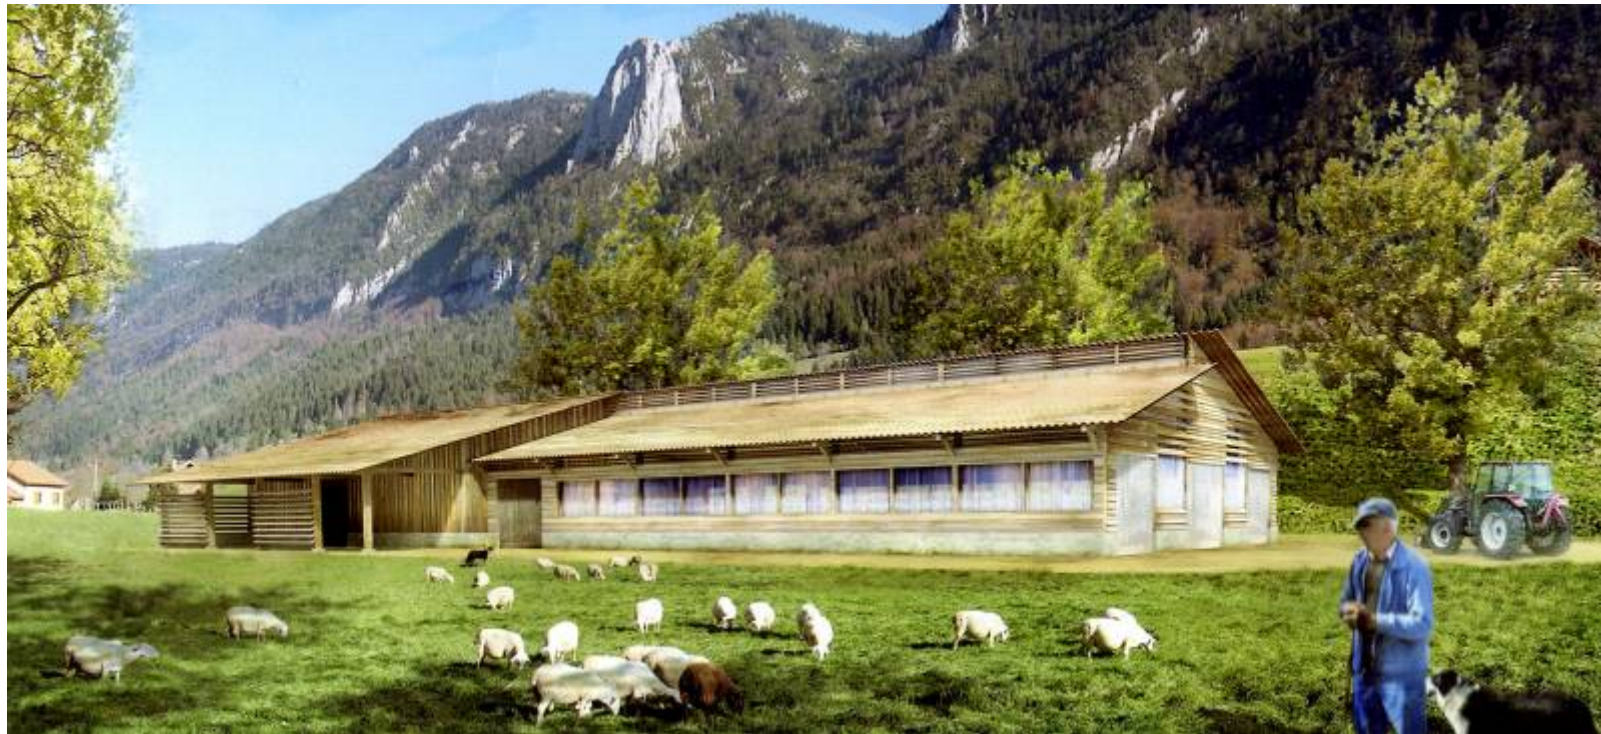

BERGERIE À SAINT-AGNAN

Projet de l'équipe
Jean BRUCY, architecte

